

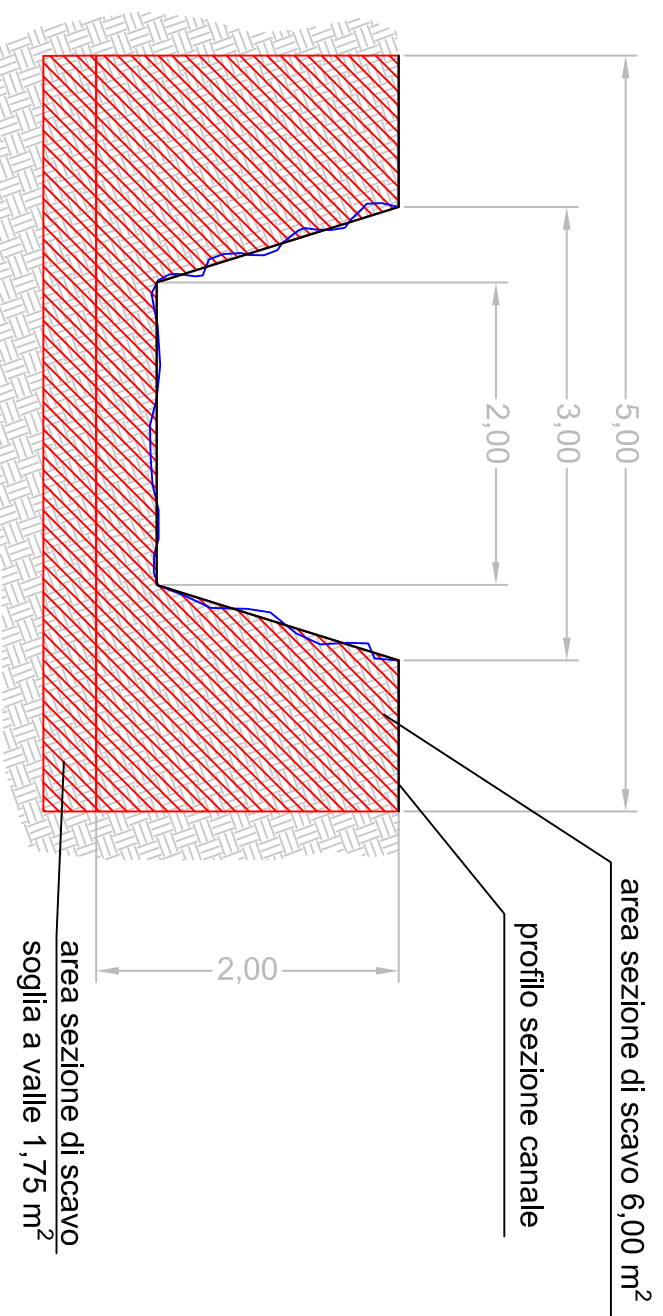


sezione canale per realizzazione di briglia

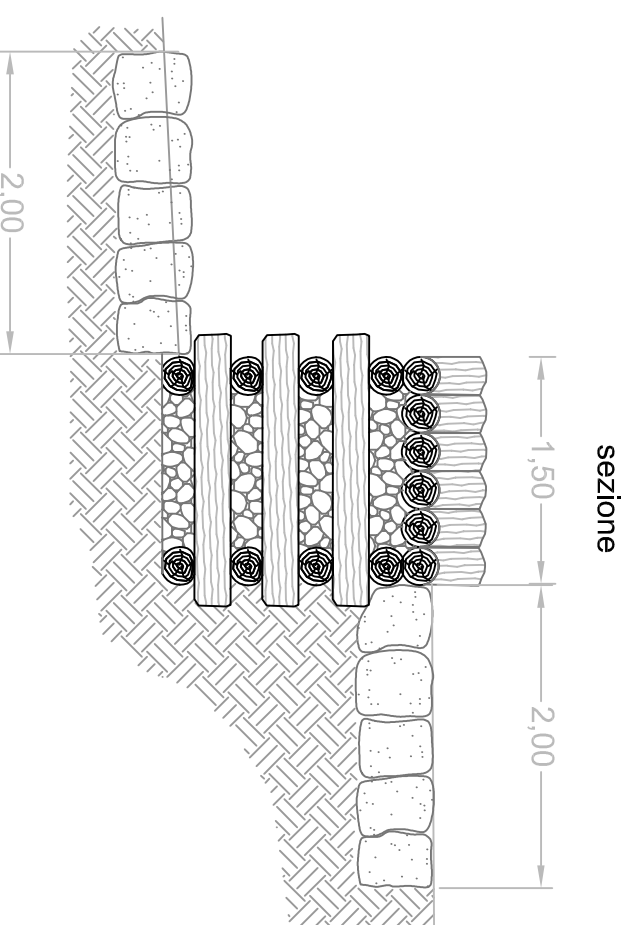

briglia in legname e pietrame con soglia a valle

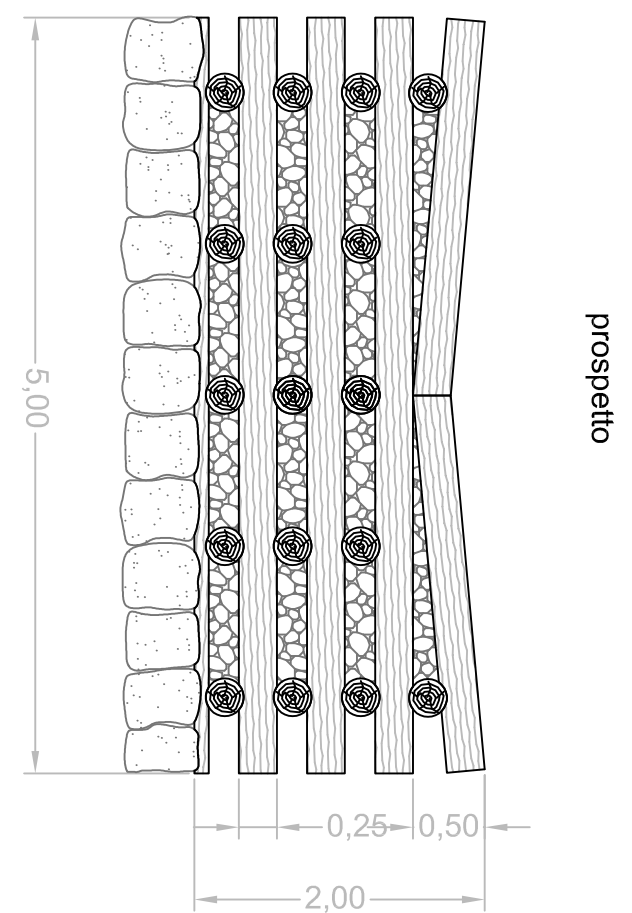

PSR 2014-2020 - OPERAZIONE 8.3.01
"Interventi per la riduzione del rischio di incendio
boschivo e del rischio idrogeologico in località
Quaraglio e Pietra Parcellara, e installazione di
dispositivi antincendio nel territorio Comunale"

Domanda N. 5476384

voci computo: 9-10-11

scala 1:50